

Etageplan for undervisningsafsnit

(Uddrag fra Bygningsreglement 2018, Bilag 13 - Udfærdigelse af planer i forhold til brand)

Efter ikrafttrædelsen af Bygningsreglement 2018 med tilhørende vejledninger, skal der i undervisningsafsnit opsættes en plan der primært viser flugtveje og samlingssted overfor personale, elever og øvrige brugere af afsnittene.

Planen opsættes typisk ved indgange til afsnittene og skal være synlige og tydelige, så det anbefales at de ophænges i A3-format. Nedenstående plan er et eksempel på hvad planen som skal indeholde, og den skal tilpasses de lokale forhold der er på skolen. Planen godkendes af byggemyndigheden ved kommunen eller en certificeret brandrådgiver, såfremt der foretages ændringer på bygningen.

Vejledningstekst:

Etageplaner skal udfærdiges for undervisningsafsnit) indrettet til mere end 150 personer.*

Etageplanen skal være ophængt på et let tilgængeligt og synligt sted i gangarealet og skal vise flugtvejene for etagen samt en vignette af bygningernes placering med angivelse af samlingspunktet.

Herudover skal planen vise personbelastningen både for afsnittet som helhed samt for de individuelle undervisningsrum. Etageplanen er til brug for både elever og lærere for at vise flugtvejene, samt for sikring og vedligeholdelse af flugtvejspassager og flugtveje.

Sammen med etageplanen ophænges normalt brand- og evakueringsinstruksen for afsnittet.

Brand- og evakueringsinstruks

Ved brand skal der:

VARSLES:

Varslingsanlægget aktiveres på alarmtryk placeret ved alle udgange og slangevindeskabe.

ALARMERES:

Ved aktivering af alarmtrykket alarmeres brandvæsnet direkte.

EVAKUERING:

Alle personer forlader stille og roligt bygningen, og begiver sig til samlingsstedet på idrætspladsen.










REDDE/SLUKKE:



Der skal iværksættes rednings- og slukningsarbejde. Personer som er i umiddelbar fare skal bringes i sikkerhed. Ved mindre brand slukkes med vand fra de vandfyldte slangevinder. Branden slukkes ved at sprøjte på det brandende materiale, ikke på røg og flammer.

INFORMATION AF BRANDVÆSNET:

Brandvæsnet skal ved ankomsten straks underrettes om brandstedets beliggenhed, om brandens omfang samt om evt. personer, der ikke er kommet i sikkerhed.



-  Funktionsområde:
Fri opsætning af borde og stole med ultra lav brandbelastning.
-  Flugtvejspassage, 1,8 m bredt.
- XXX** Personbelastning for området/lokalet
-  Flugtvejsarmatur.
-  Flugtvejsarmatur med retningspil.
-  Vandfyldt slangevinde.
-  Alarmtryk.
-  Dør med ABDL-anlæg.
-  Samlingssted.
-  Ophængningssted for denne plan.

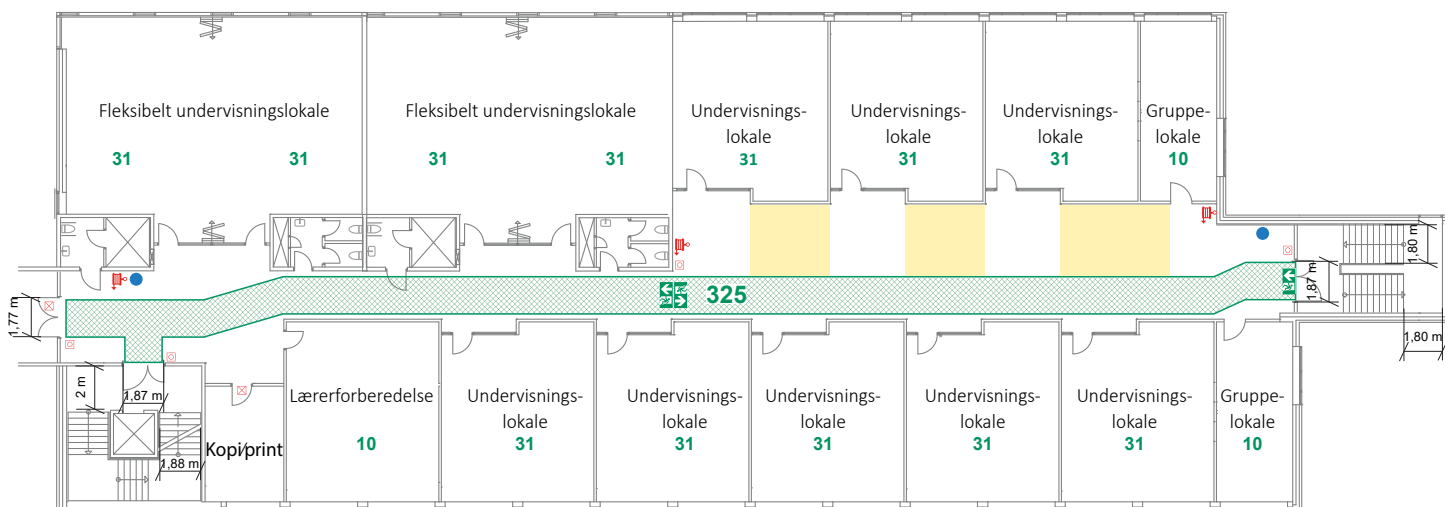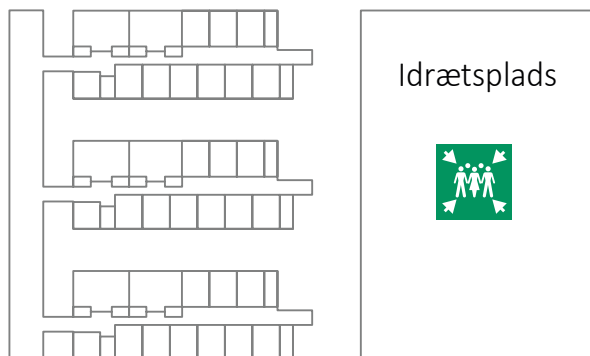

Firmanavn/firmalogo.					
Emne: Undervisningsafsnit, vejnavn og nr., postnummer og by.					
Tegning: Brand- og varslingsinstruks samt etageplan, Bygning C, 2. sal					
Dato:	2019-12-20	Udfærdiget af certificeret brandrådgiver:	xxxx	Tegn. nr.	Rev.nr.
Mål:	1:200	Certificeringsnummer:	xxxxxxxx-xxxxxxxx	xxxx-xxxx	xxx

